



50 kvm
2 rum och kök

Hus:
LGH: 3-1302
Plan:

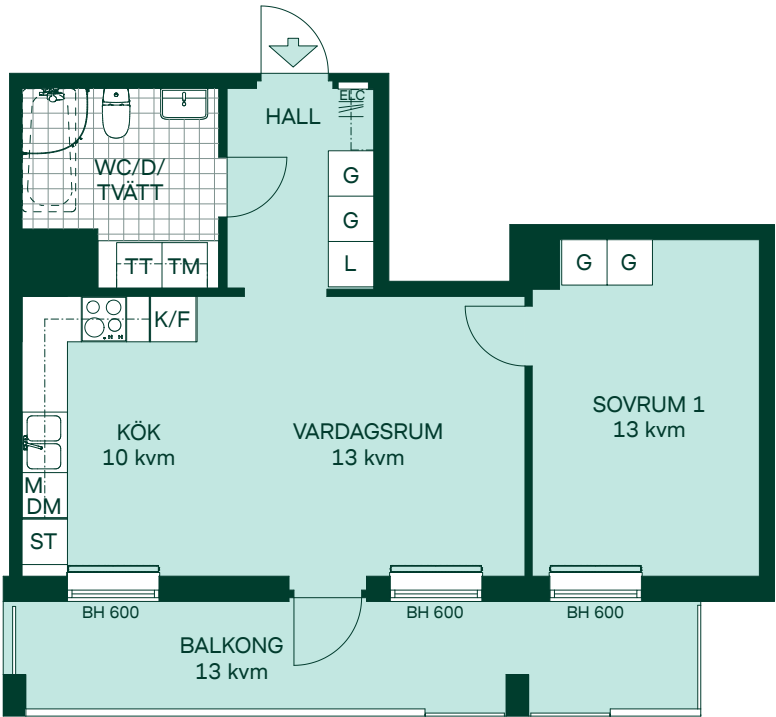

- K/F Kombinerad kyl och frys
- Inbyggnadshäll
- DM Diskmaskin
- ST Städsåp
- L Linnesåp
- G Garderob
- TT Torktumlare
- TM Tvättmaskin
- M Mikro
- ELC Elcentral
- BH Bröstningshöjd
- Plats för kapphylla
- Radiator

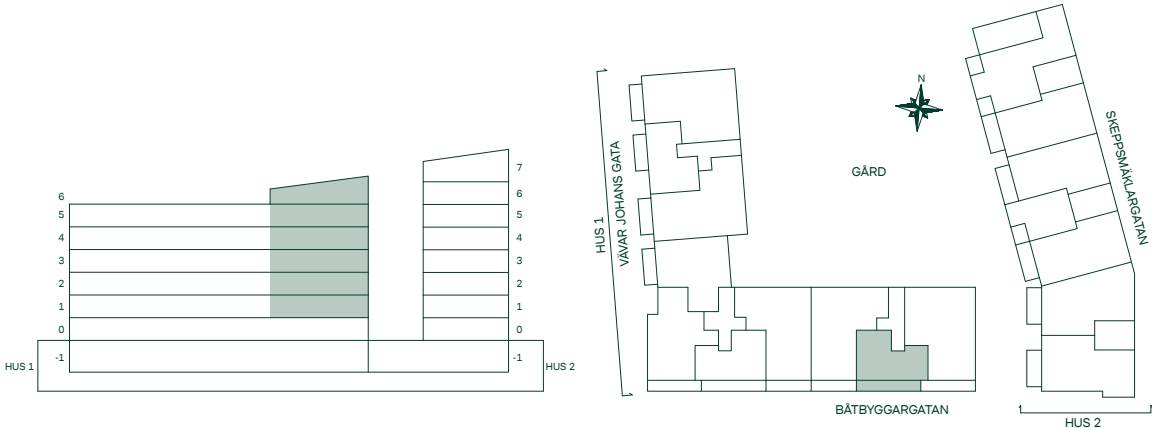

SKALA 1:100
0 1 2 3 4 5