


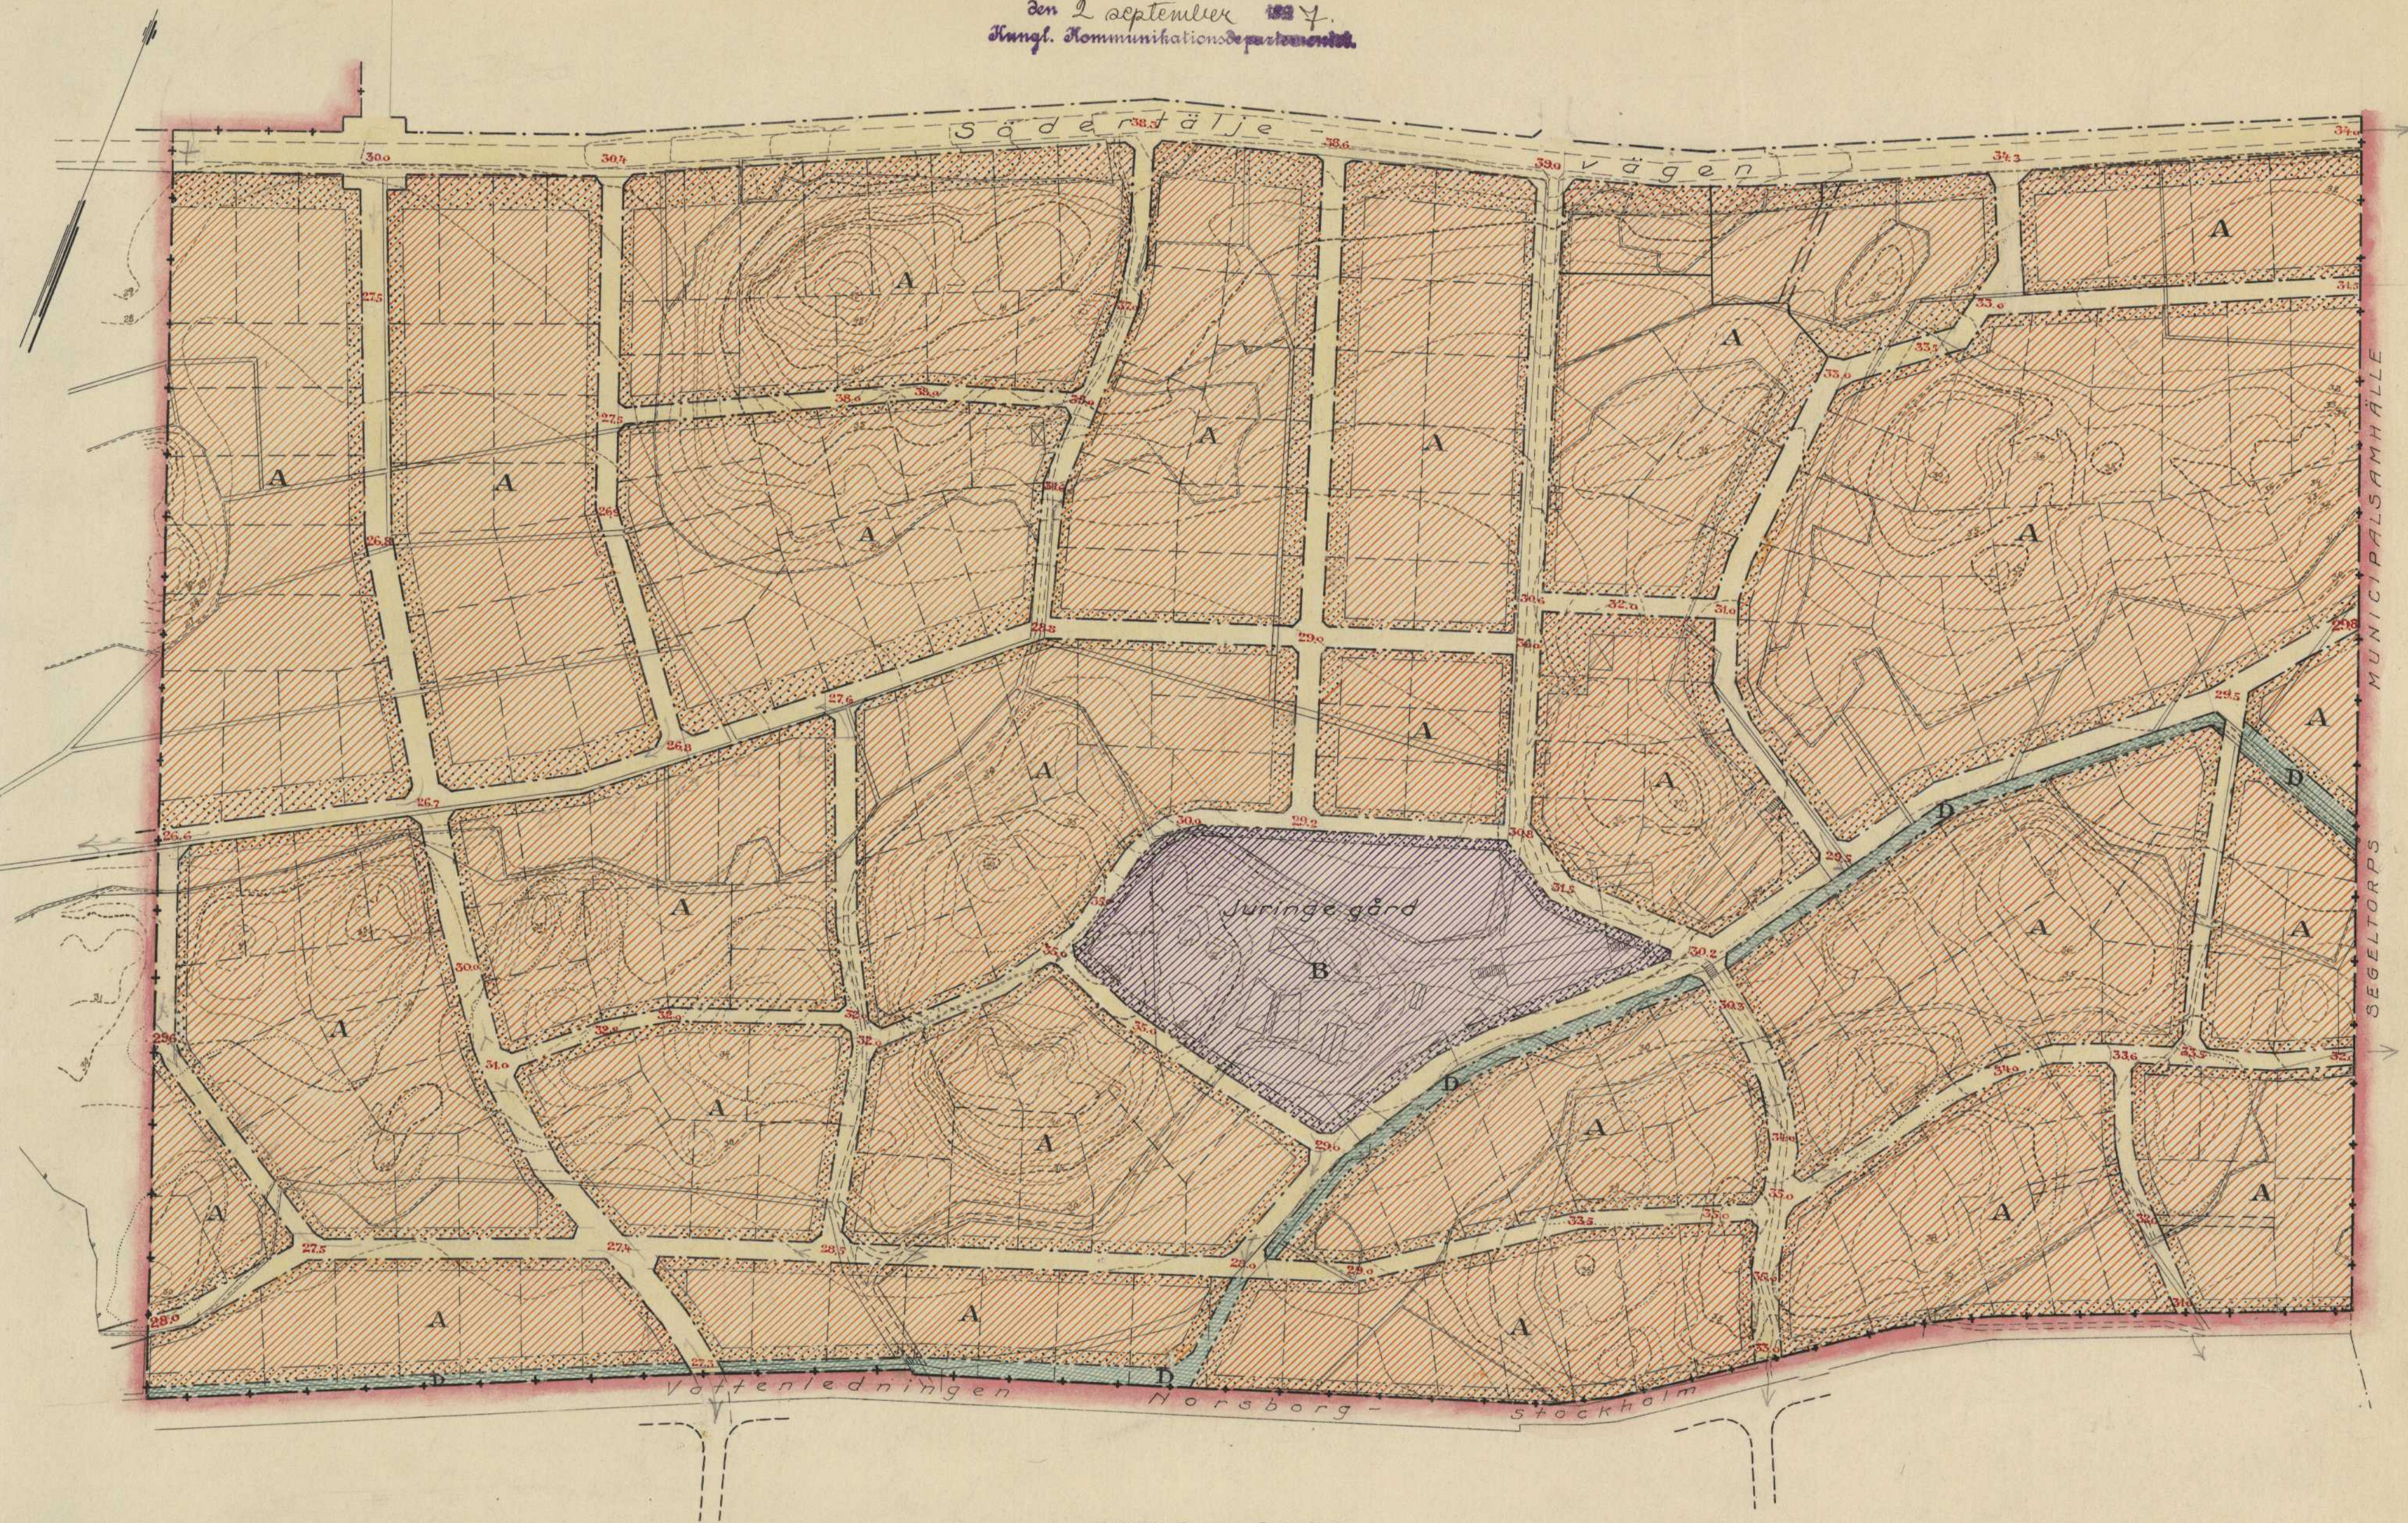

SKALA 1:2000.
20 10 0 50 100 150 200 Meter.

BETECKNINGAR:

- +—+— Stadsplanegräns.
- Föreslagna kvartersgränser.
- ==== Gränslinjer mellan kvartersdelar, för vilka olika byggnadsbest. föreslås.
- Föreslagna tomtgränser.
- ===== Terrängförhållanden.
- ☐ ☒ Befintliga byggnader.
- ===== Nivåkurvor 10 meters ekvidistans.

- ☐ A Kvartersmark för öppet byggnadssätt.
- ☐ B Kvartersmark för offentliga byggnader.
- ☐ C Järnvägsområde. ☐ D Kvartersmark för avloppsområde.
- ☐ E Kvartersmark, som ej får bebyggas.
- ☐ F Allmänna platser (planterade).
- 28.0 Föreslagna höjdsiffror.
- A, B, C. Bokstäver tillhörande byggnadsbestämmelserna.